



EVROPSKÁ UNIE
Evropské strukturální a investiční fondy
Operační program Výzkum, vývoj a vzdělávání




Příloha komplexní úlohy



Národní pedagogický institut České republiky
Projekt Modernizace odborného vzdělávání (MOV)
Senovážné nám. 872/25, 110 00 Praha 1
www.projektmov.cz

3NP

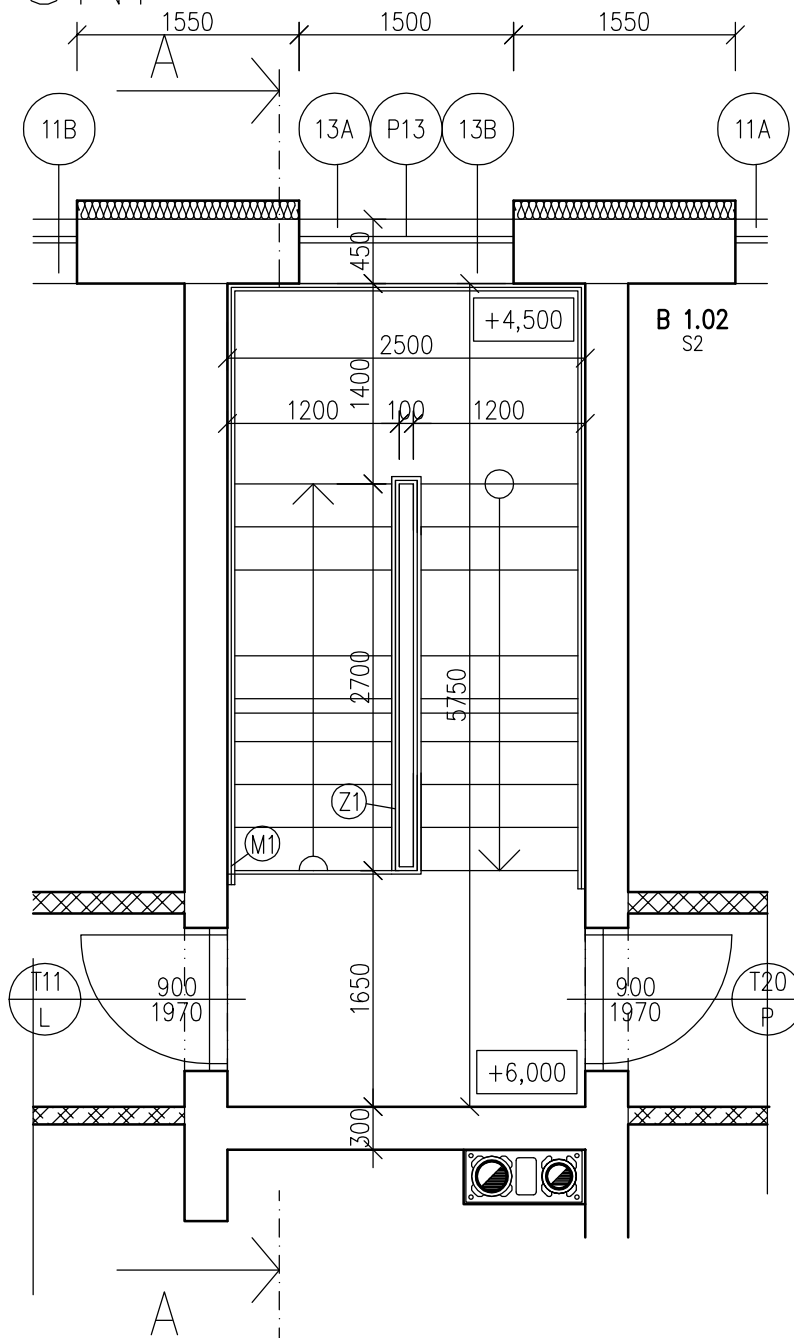

Vypracoval	Zodp. projektant	Tech. kontrola	
Kreslil			
Investor			formát A4
Akce			datum 01/2019
			účel PP
			č. zakázky
			č. kopie
			archivní č.
Obsah výkresu	PŮDORYS SCHODIŠTĚ		Měřítko 1:50
			Č. výkresu