



EVROPSKÁ UNIE
Evropské strukturální a investiční fondy
Operační program Výzkum, vývoj a vzdělávání



Příloha komplexní úlohy




Národní pedagogický institut České republiky
Projekt Modernizace odborného vzdělávání (MOV)
Senovážné nám. 872/25, 110 00 Praha 1
www.projektmov.cz

RD Vyskytná – 1. NP 1:50

Legenda místností

č. m.	Popis místnosti	Plocha
1.01	Zádveří	1,6 m ²
1.02	Chodba	7,26 m ²
1.03	Obývací pokoj	9,74 m ²
1.04	Kuchyň	16,45 m ²
1.05	WC	12,69 m ²
1.06	Koupelna	1,68 m ²

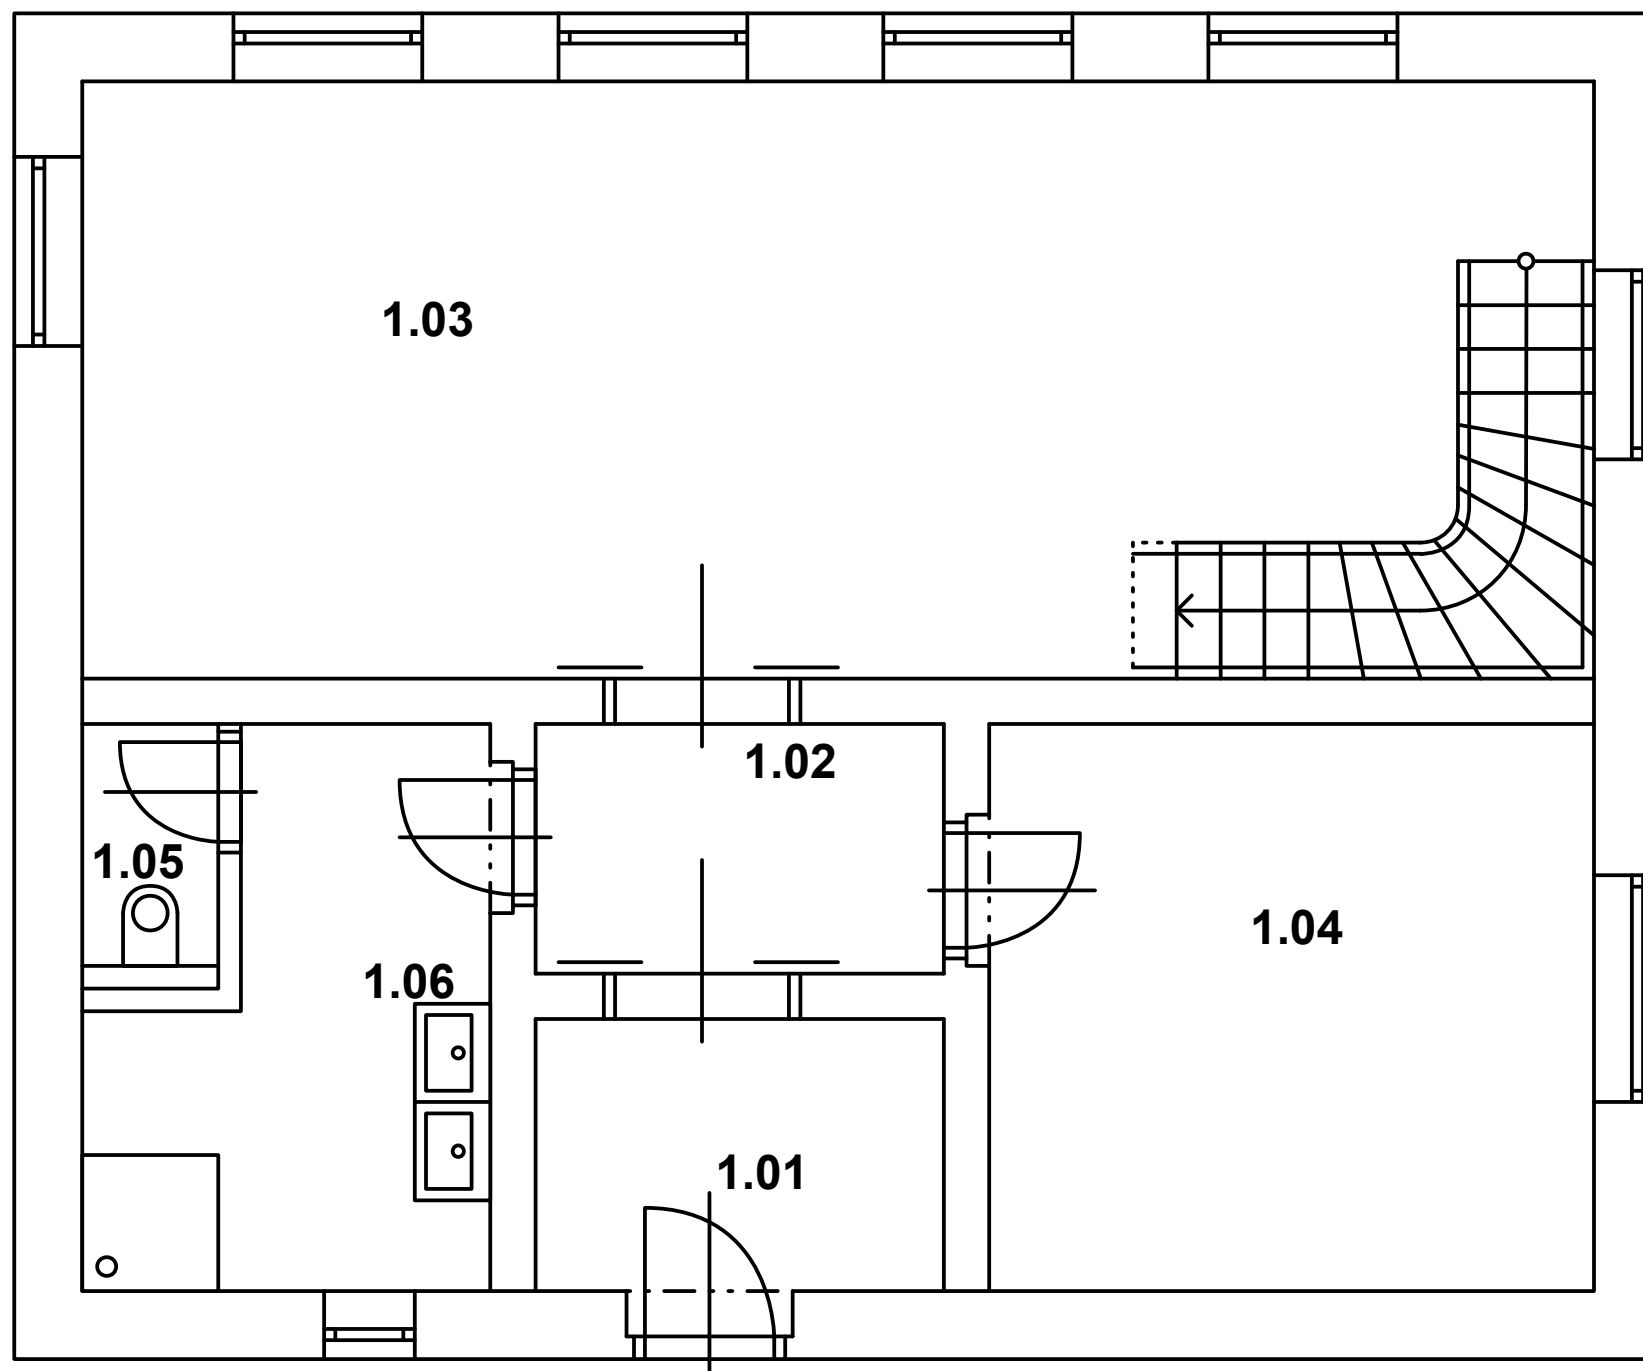

PROJEKTANT	VYPRACOVAL	AUTORIZACE		
KRAJ: Vysočina	OBEC: Vyskytná		FORMÁT:	A3
STAVEBNÍK: Petr Halva			DATUM:	
NÁZEV AKCE:			STUPEŇ:	PDS
RD Vyskytná			REVIZE:	
OBSAH: Stavební část			MĚŘÍTKO:	Č. VÝKRESU:
Půdorys 1. NP			1:50	